

Bauherrschaft  
**Gemeinde Feusisberg**  
 Dorfstrasse 38, 8835 Feusisberg  
 Stefan Vögeli: 044 787 31 26

Bauvorhaben  
**Sanierung + Erweiterung  
 Garderobengebäude**  
 Ezelstrasse 87, 8835 Feusisberg

Bauingabe

**GRUNDRISSSE  
 SCHNITTE**

Datum: 18.06.2020  
 Plottedatum: 19.06.2020  
 Plan Nummer: 1064/01  
 Plan Format: 60/84  
 Massstab: 1:100  
 ±0.00: OK Boden best. Korridor EG  
 Gezeichnet: MK

Revison:


Datum	Änderung
19.06.20	WP / PV Anlage

Bauherr:


Grundigentümer:

Architekt:


ARCHITEKTEN **-t e r m -** KÄLIN AG

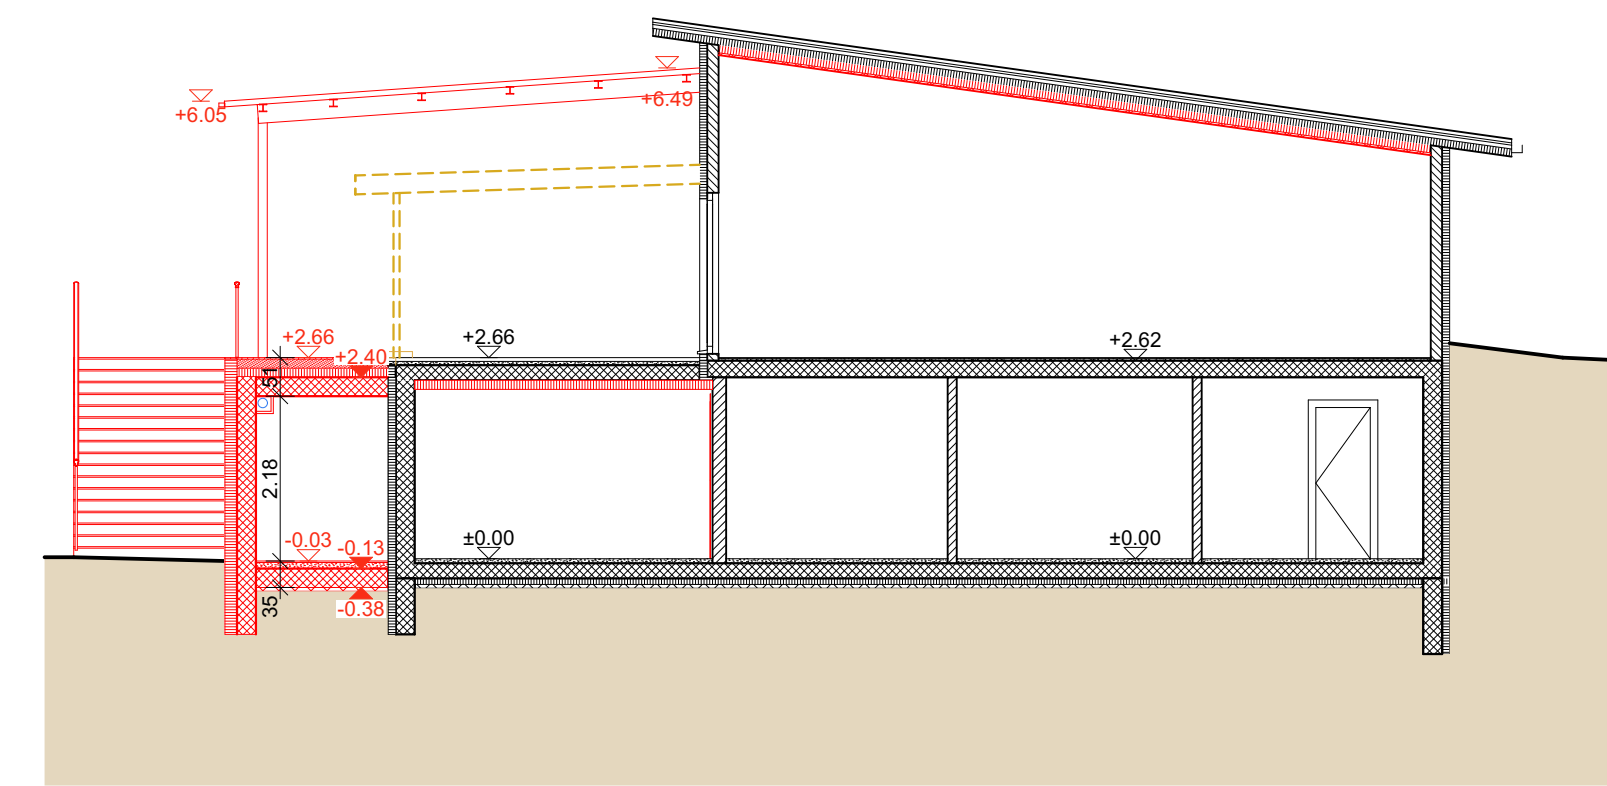


QUERSCHNITT 3

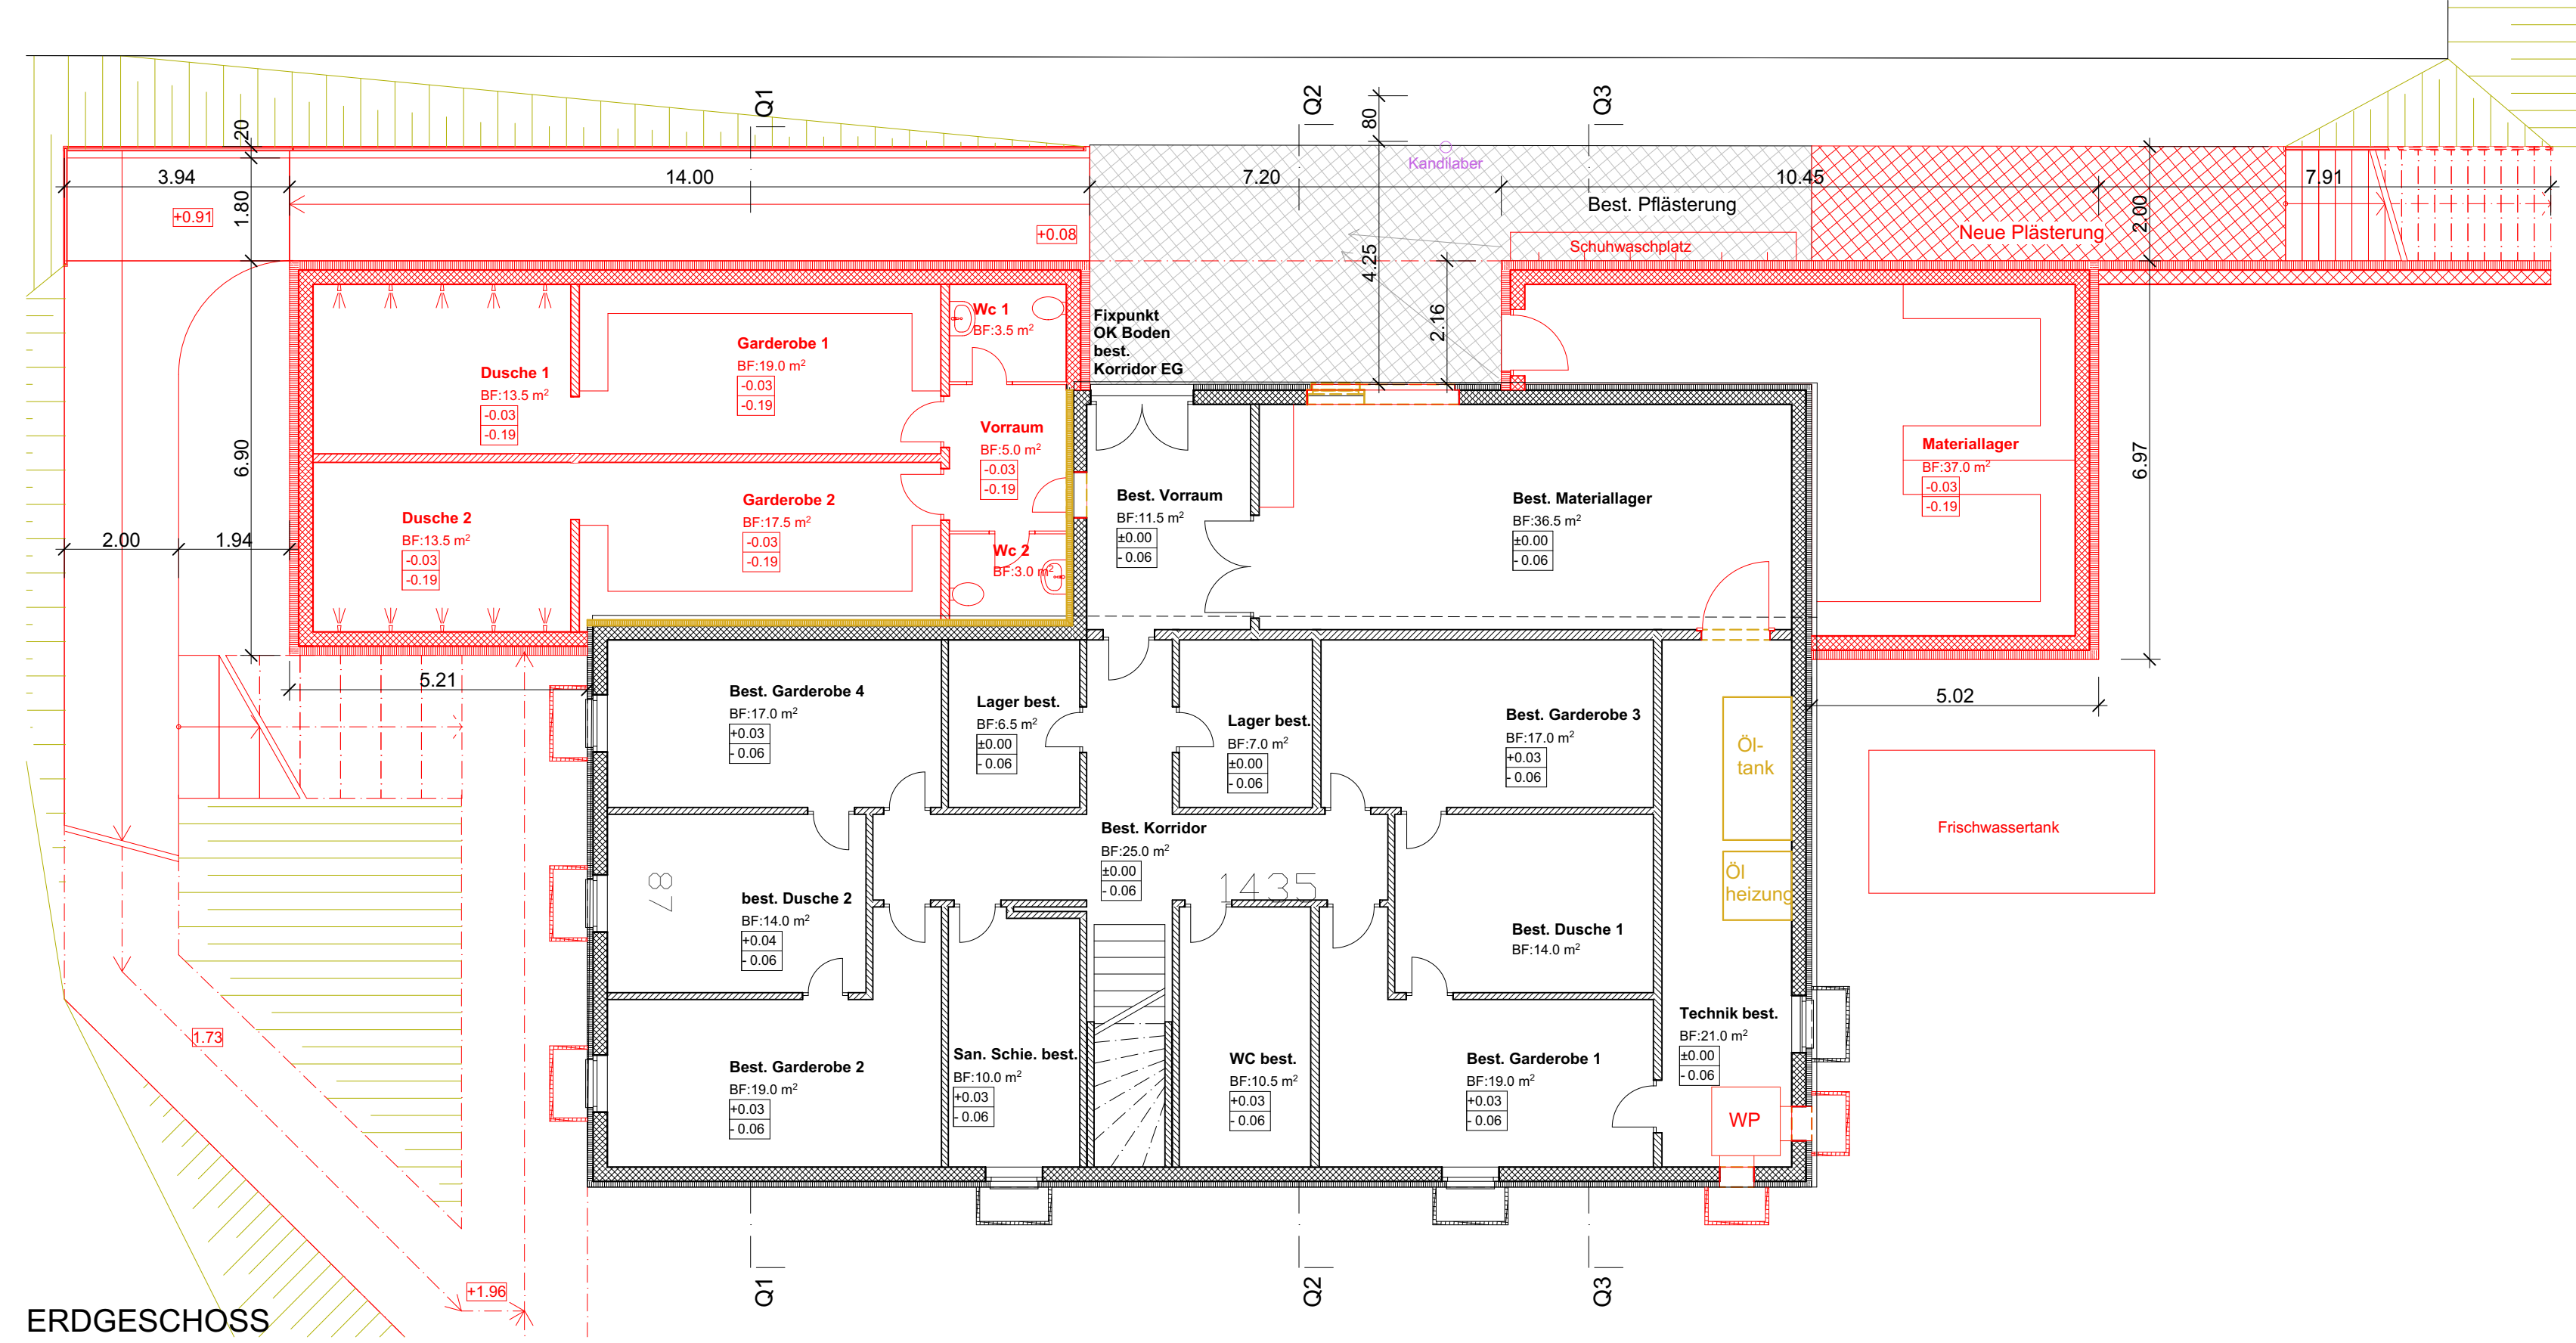


ERDGESCHOSS

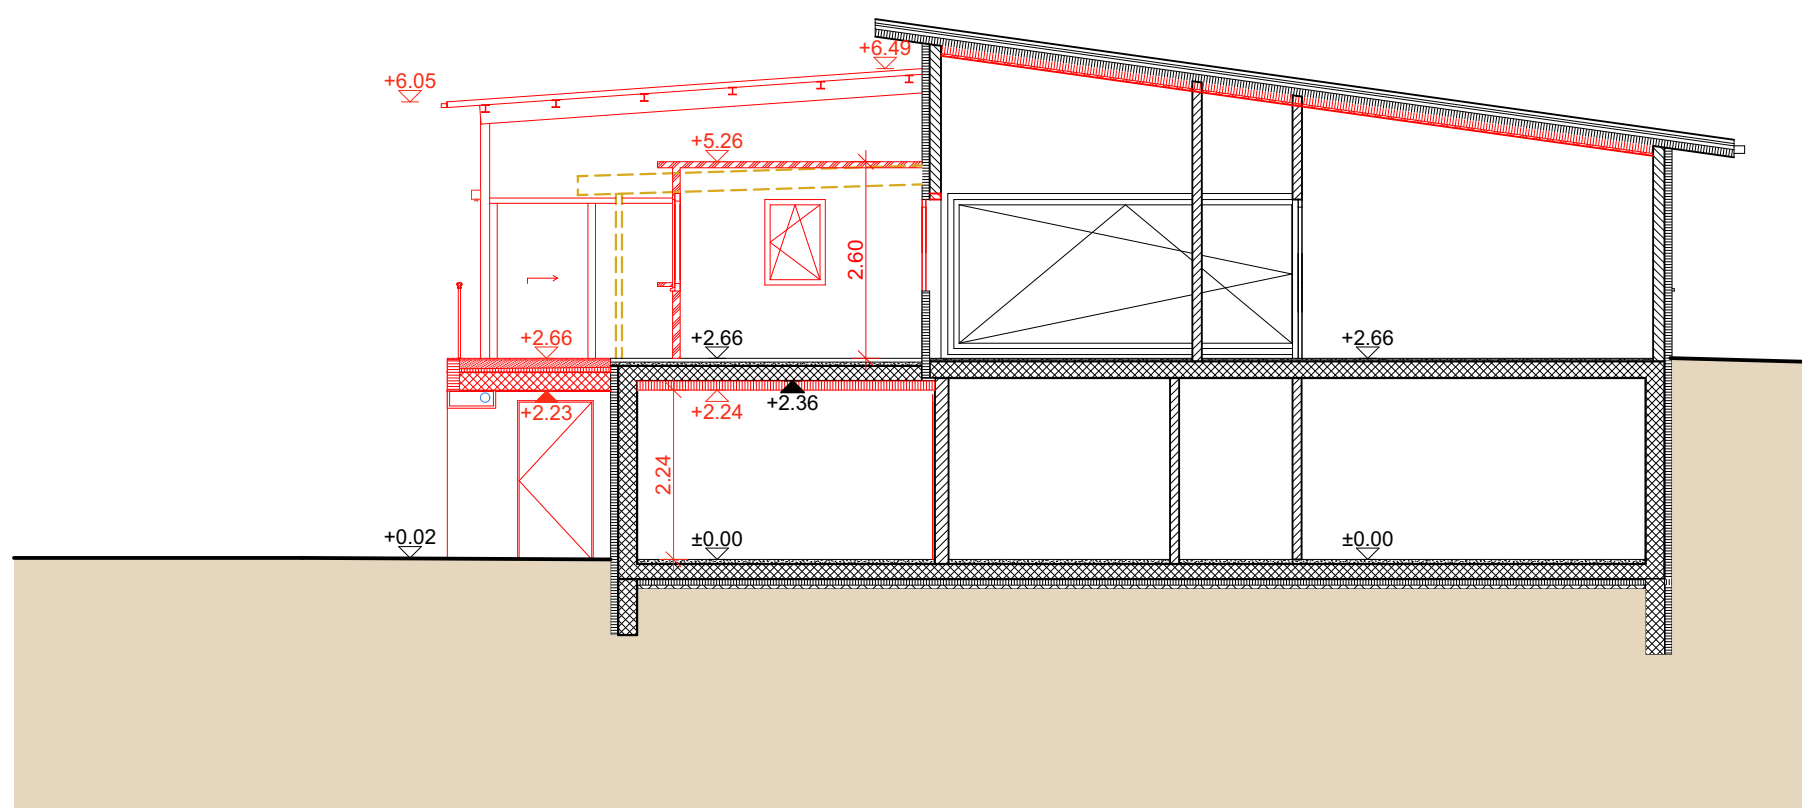

QUERSCHNITT 2

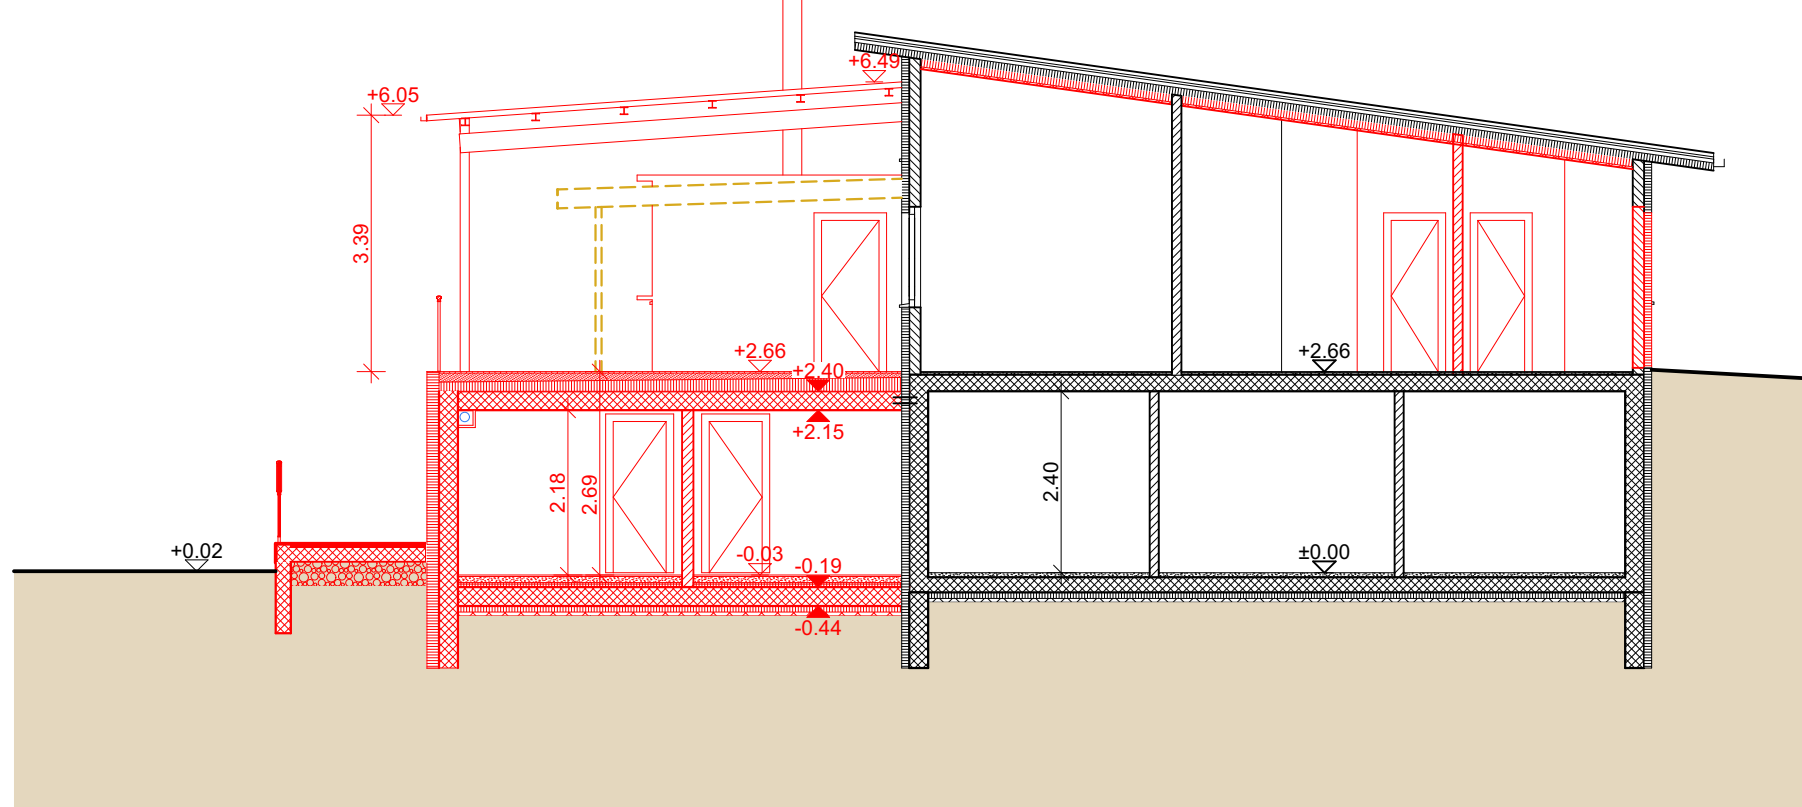

QUERSCHNITT 1

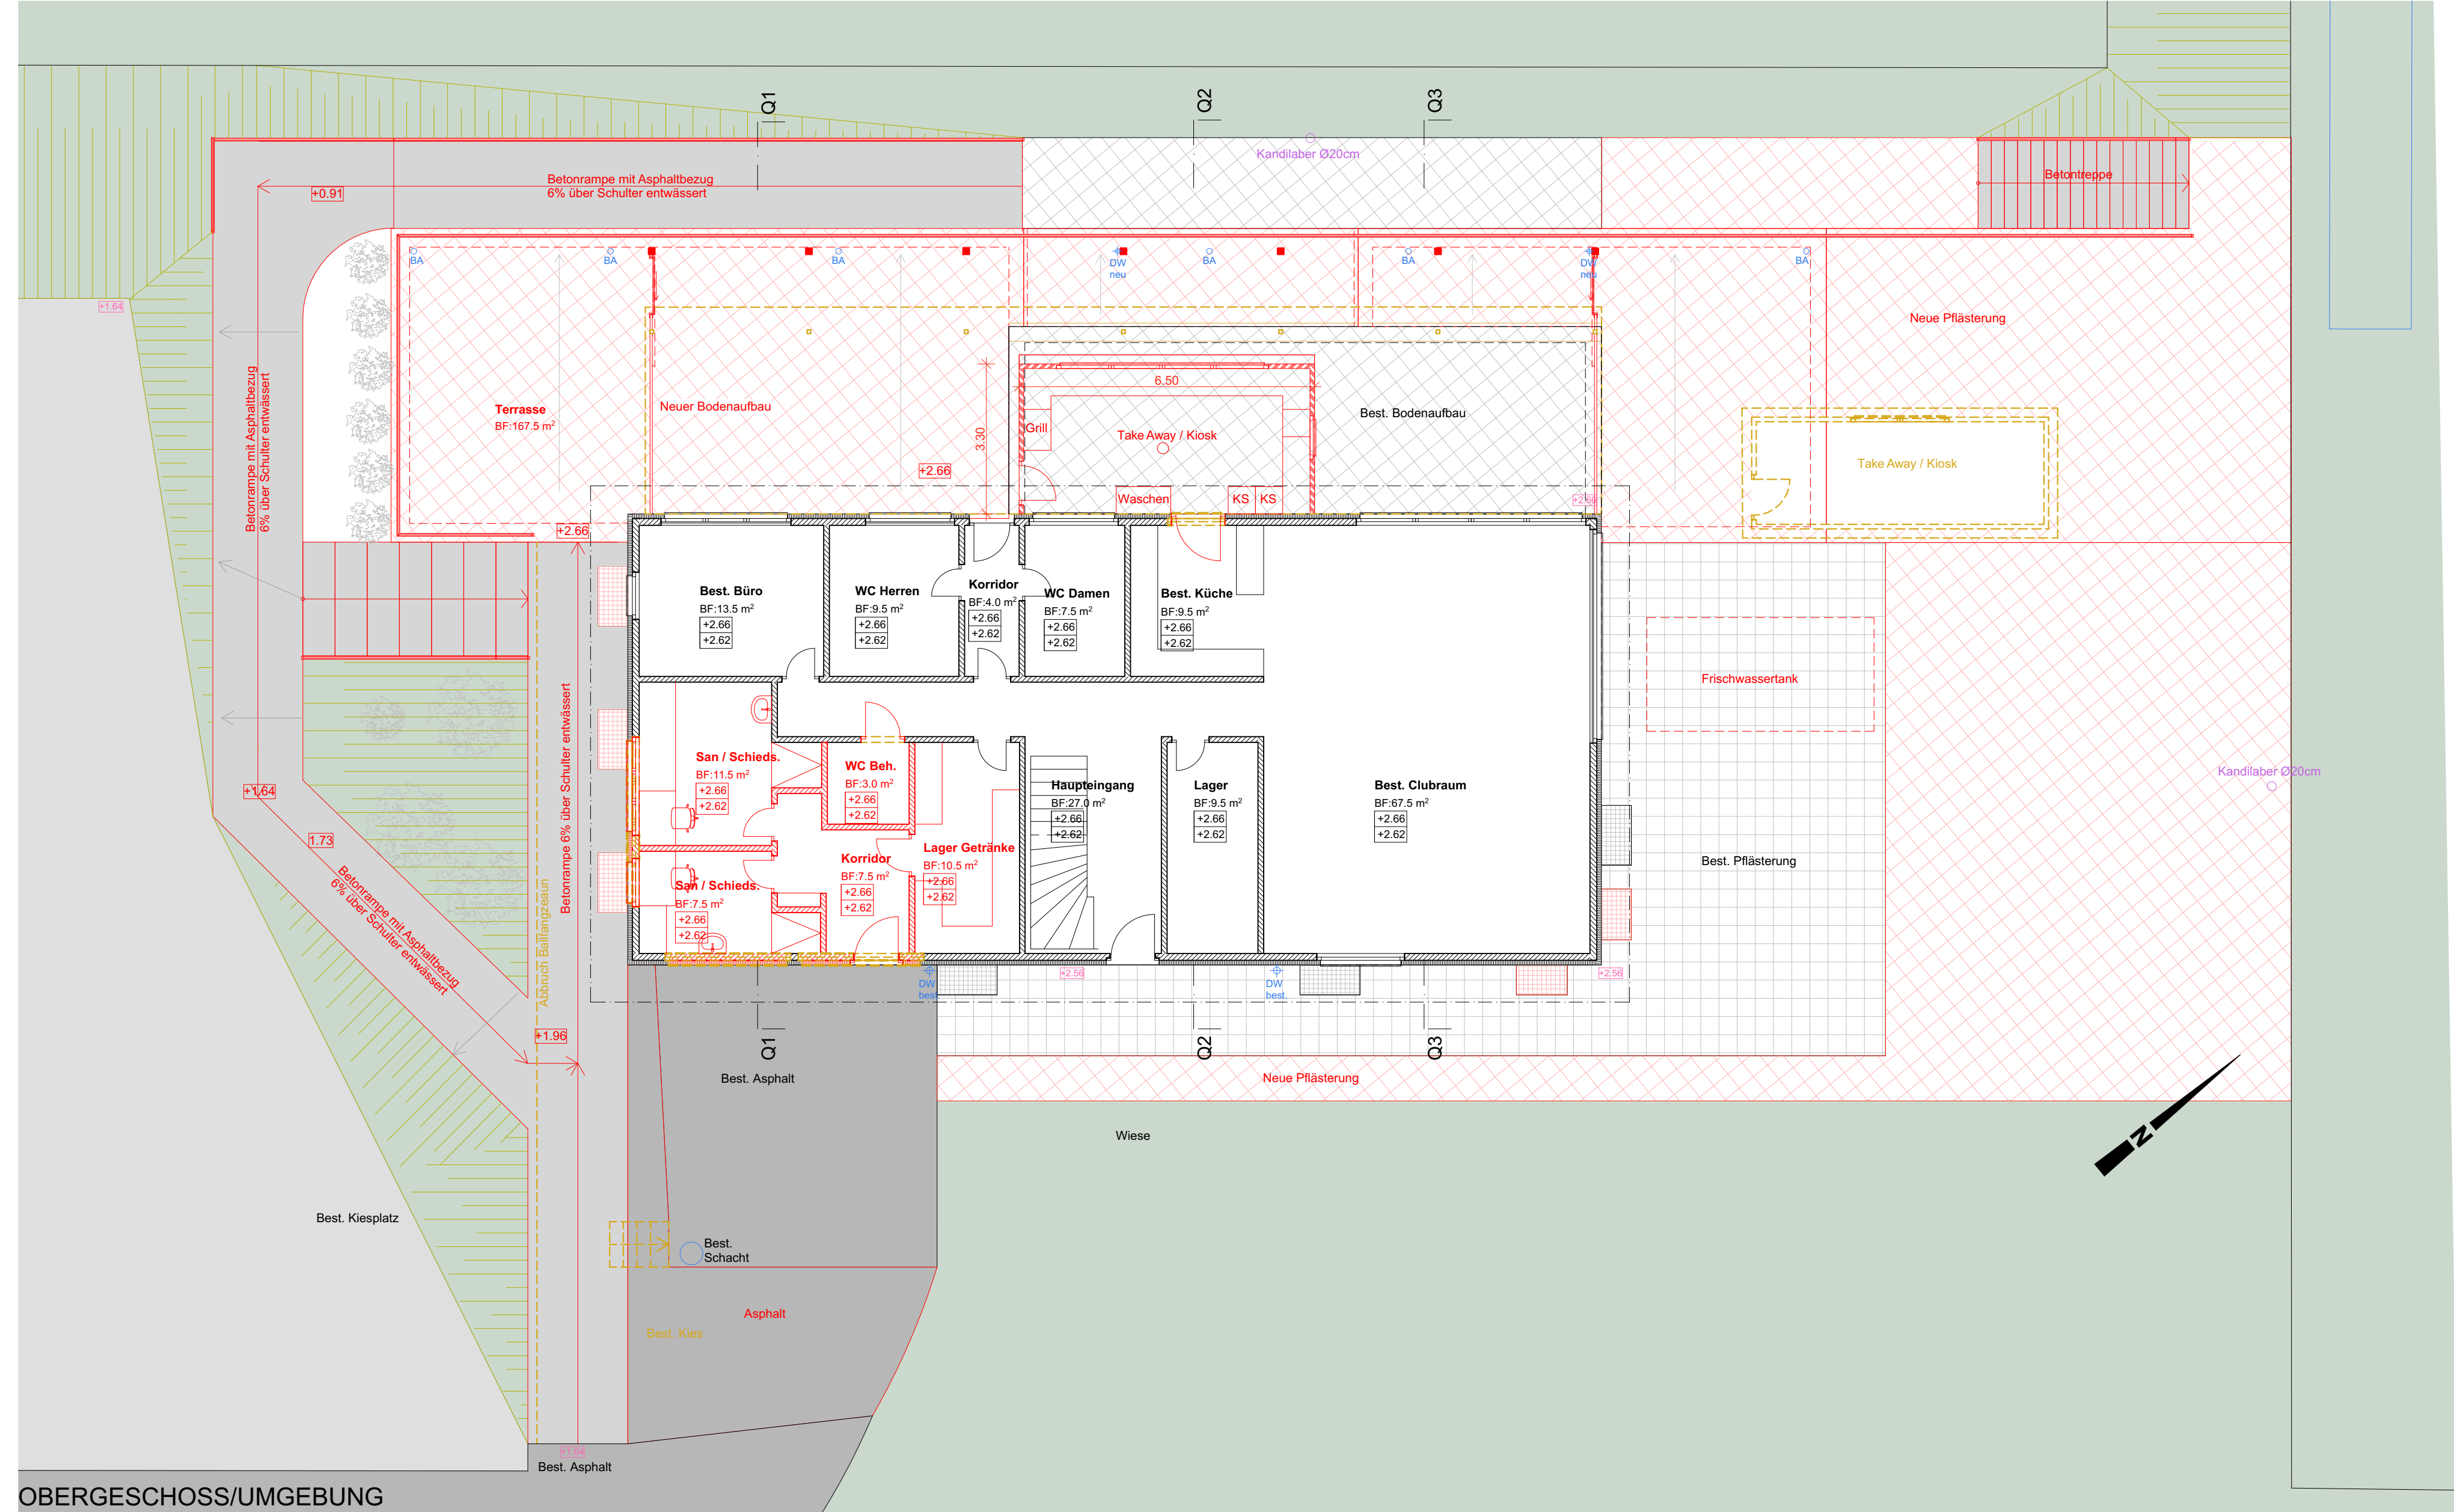

OBERGESCHOSS/UMGEBUNG